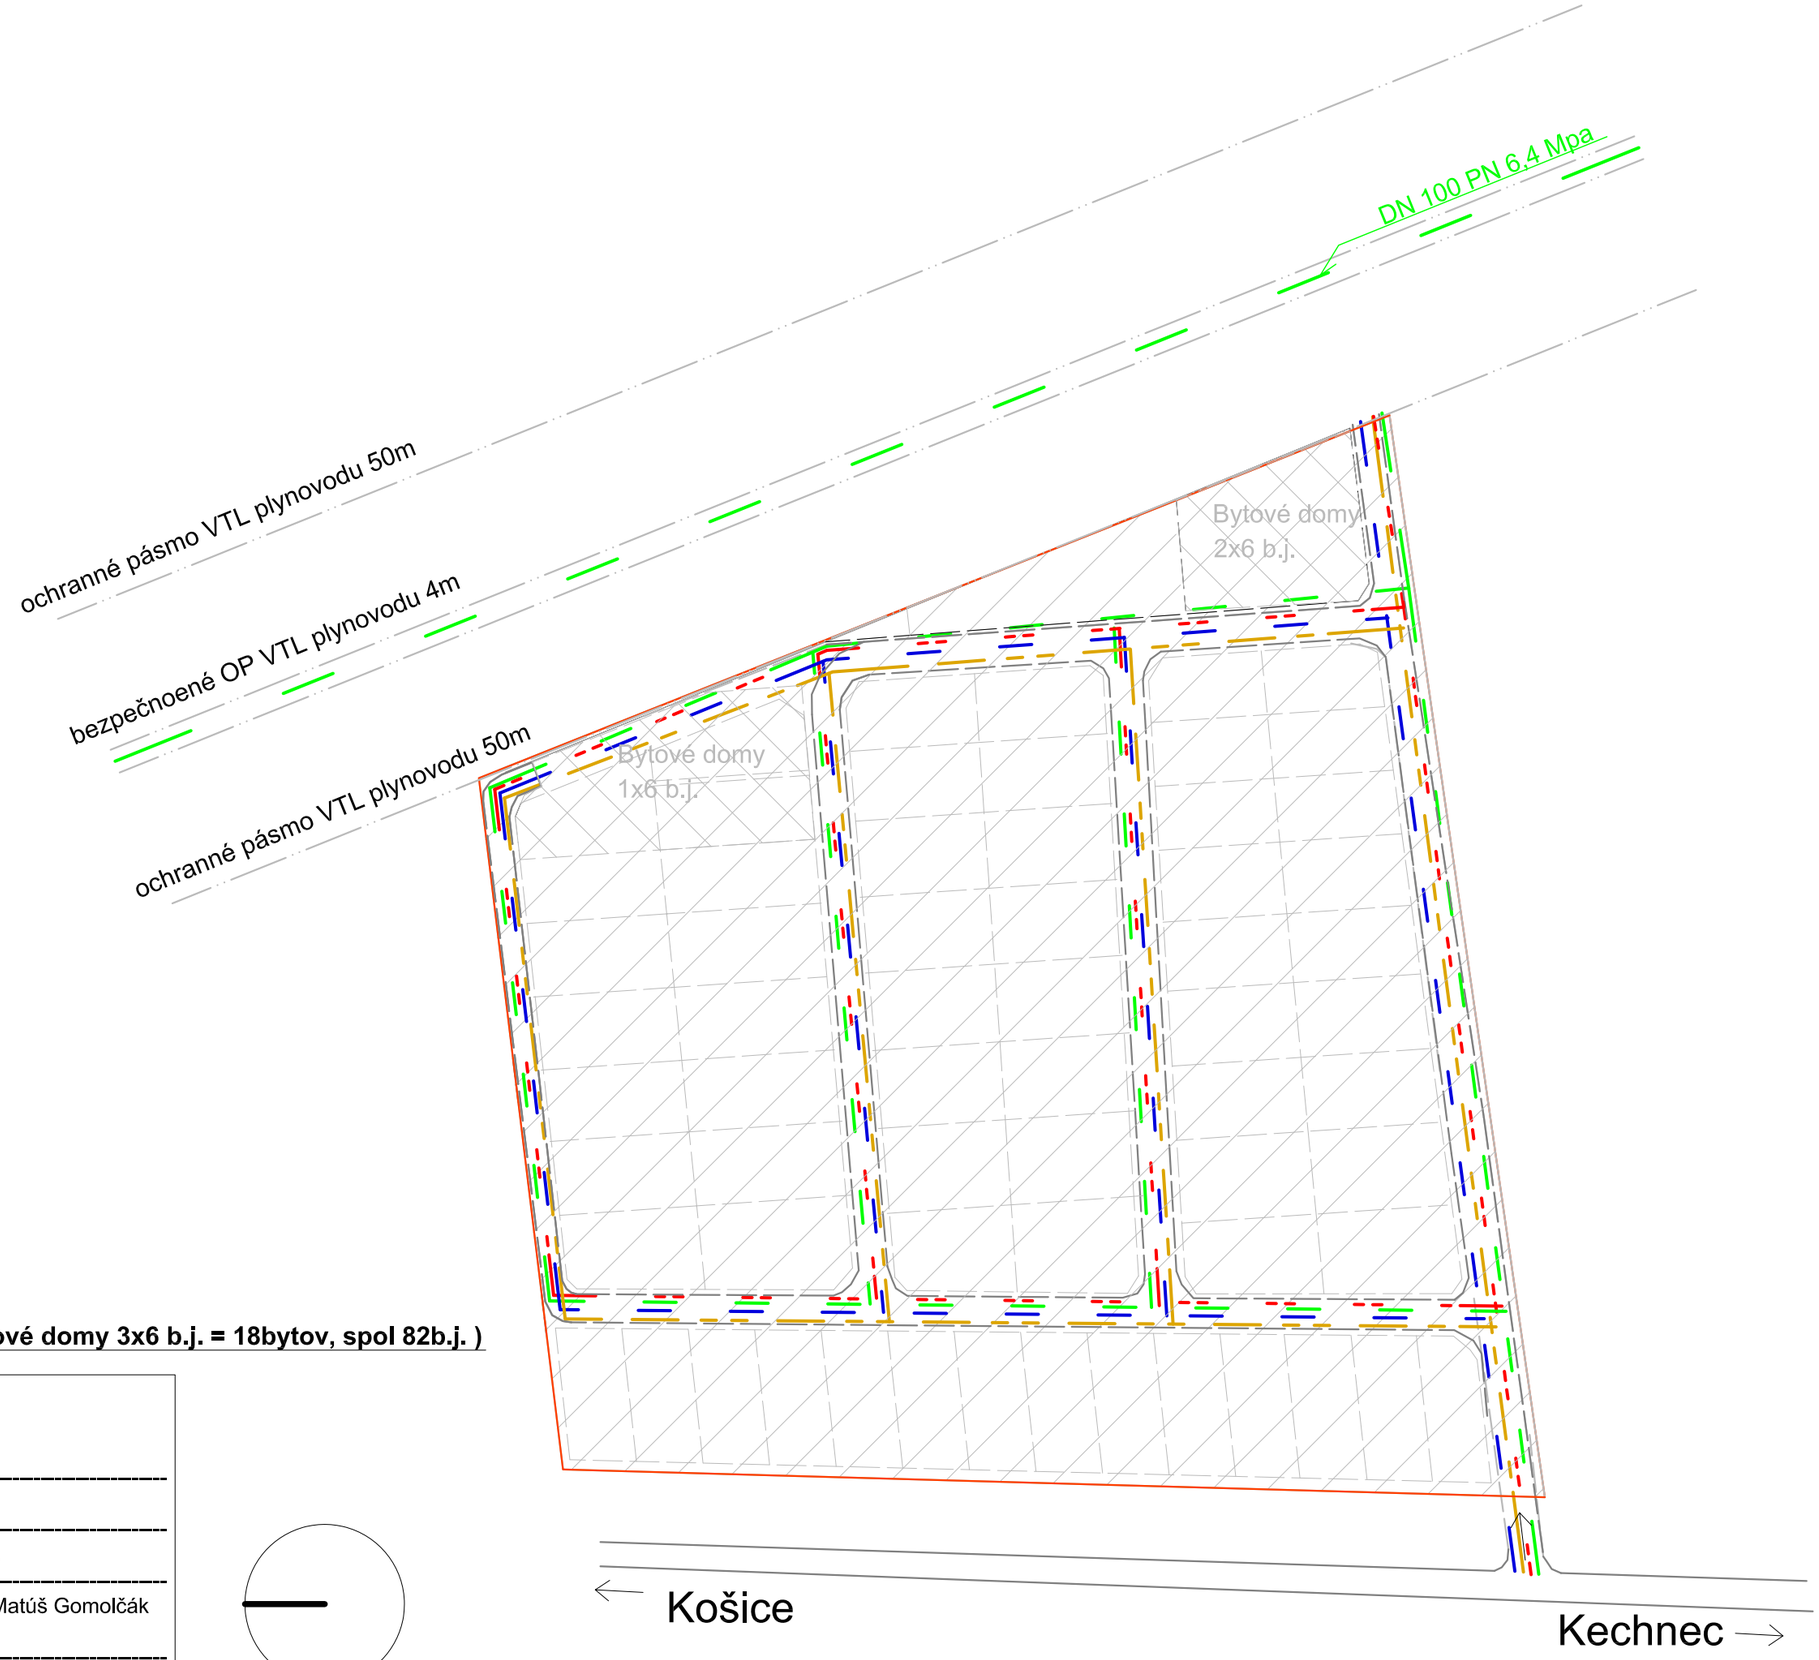

LEGENDA

Návrh

- STL rozvod plynu
- Vodovodný rad DN 100
- Kanál. zberač DN 300
- Vonkajšie 0,4 kV El. vedenie

LOKALITA V "Východ 2"- **(64 r.d. + bytové domy 3x6 b.j. = 18bytov, spol 82b.j.)**

ÚPN obce SEŇA
ZMENY a DOPLNKY č. 3 - čistopis

Obstarávateľ : obec Seňa

Hlavný riešiteľ : ing. arch. Ladislav Timura, reg. SKA : 0813 AA

Profesní riešitelia : ing. Pažák
ing. M. Dubiel
vypracoval : ing. arch. Matúš Gomolčák

Mierka : 1: 2500
dátum : august 2014
Technická Infraštruktúra

03