



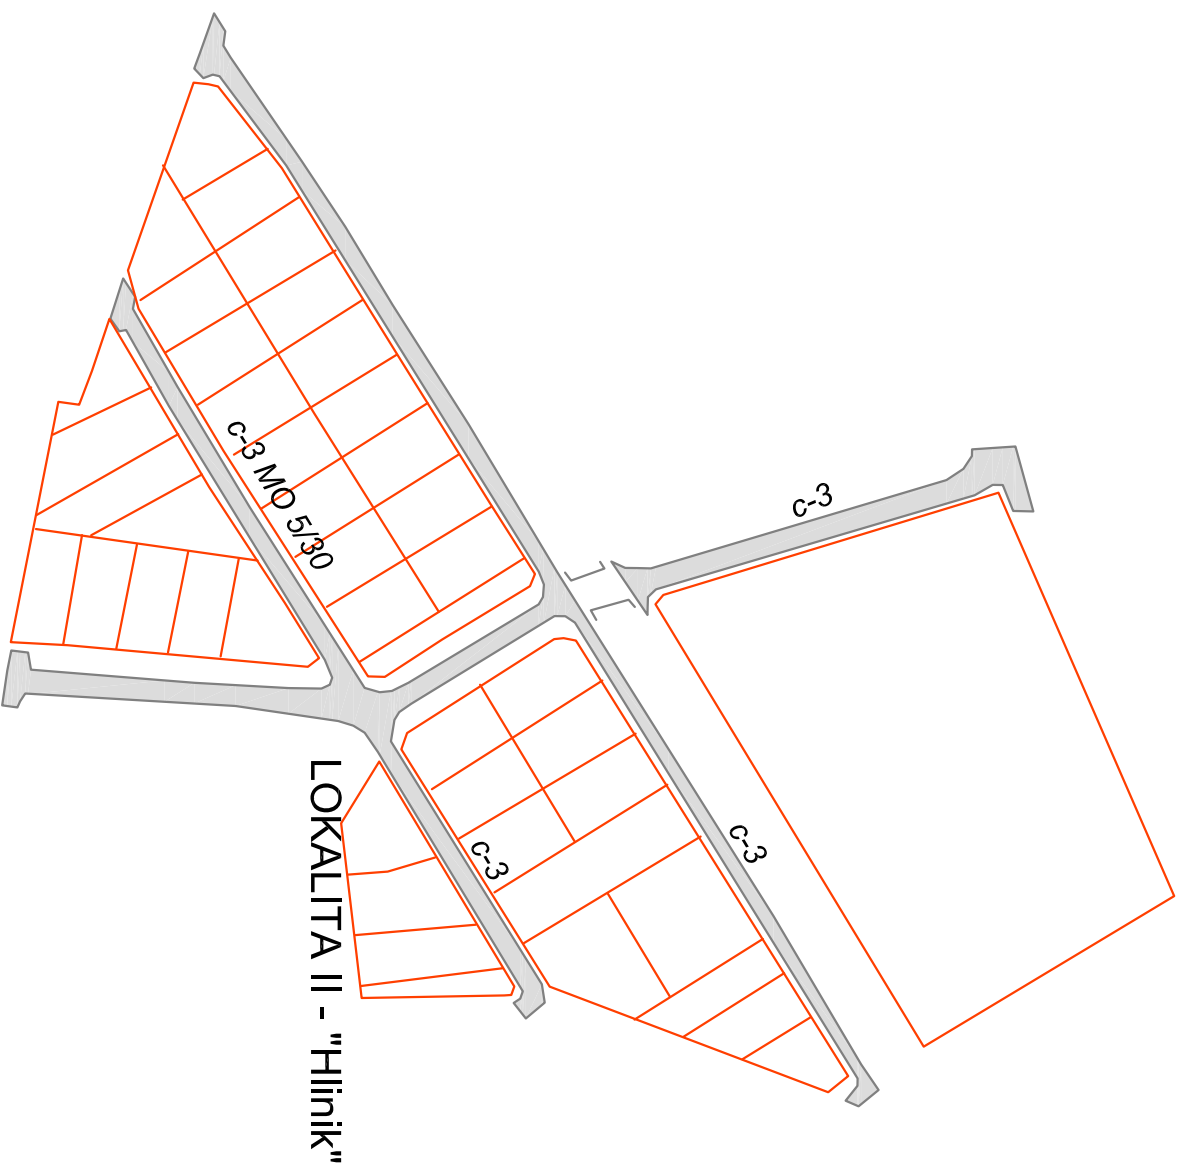

LOKALITA III - "Pod Briežkom"

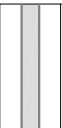

LEGENDA

Návrh

-  Komunikácie obslužné a prístupové TR.C2
-  Plochy rodinných domov
-  Most (Podmieňujúca investícia)

LOKALITA II "Hliník" - (46 RD + 24 RD) spolu 70 RD **LOKALITA III "Pod briežkom" - 8 RD**

ÚPN obce SEŇA
ZMENY a DOPLNKY č. 3 - čisto pís

Obstarávateľ : obec Seňa

Hlavný riešiteľ : ing. arch. Ladislav Timura, reg. SKA : 0813 AA

Profesní riešitelia : ing. Pažák vypracoval : ing. arch. Matúš Gomolčák
ing. M. Dubiel

Mierka : 1 : 2000
Komplexný urbanistický návrh

dátum : august 2014