


### LOKALITA VIII

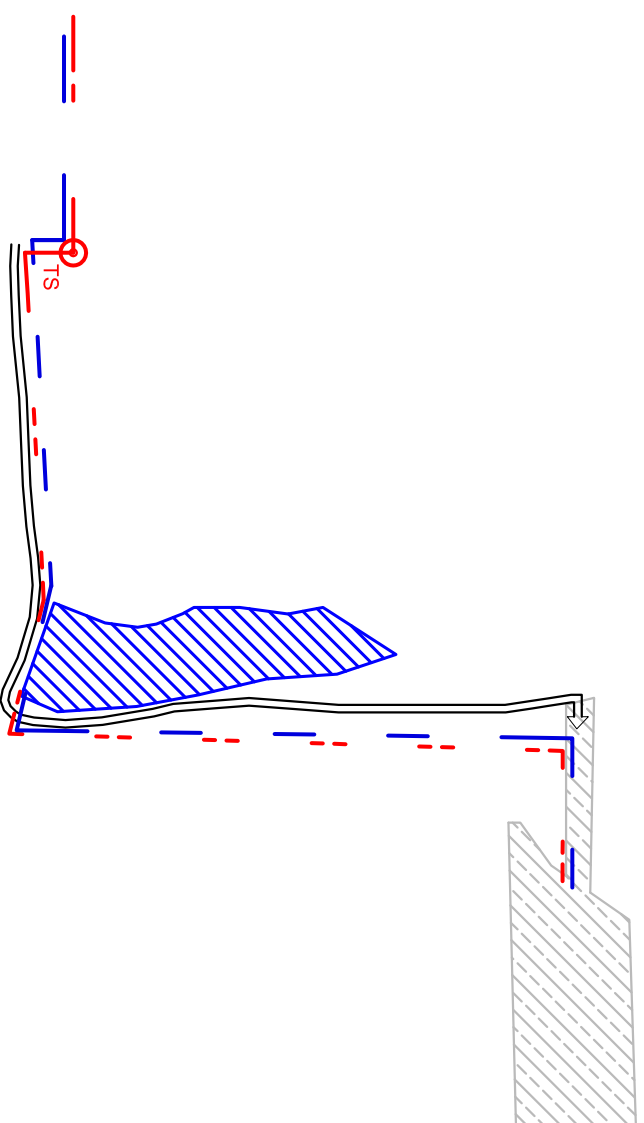

### LOKALITA IX





### LEGENDA

#### Návrh

-  STL rozvod plynu
-  Vodovodný rad DN 100
-  Kanál. zberač DN 300
-  Vonkajšie 0,4 kV EI. vedenie

V lokalite číslo 8 bude odkanalizovanie do vodotesnej žumpy

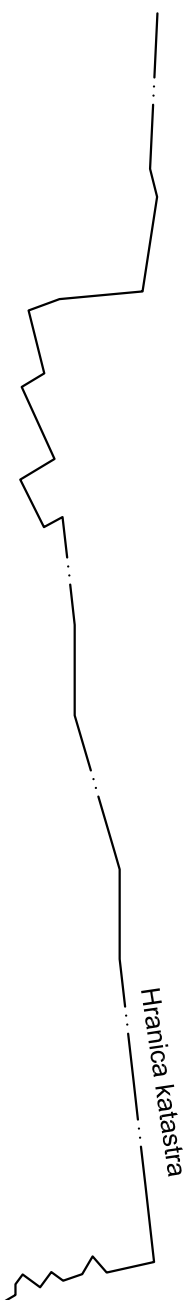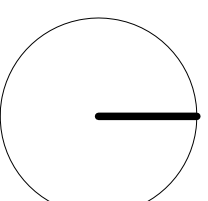

ÚPN obce SEŇA	
ZMENY a DOPLNKY č. 3 - čístopis	
Obstarávateľ : obec Seňa	
Hlavný riešiteľ : ing. arch. Ladislav Timura, reg. SKA : 0813 AA	
Profesní riešiteľia : ing. Pažák                      vypracoval : ing. arch. Matúš Gomolčák ing. M. Dubiel	
Mierka : 1 : 10 000	dátum : august 2014
Technická Infraštruktúra	