


# LEGENDA

Stav

Návrh




Lokalita odňatá v ZaD č.2 vrátená do PPF

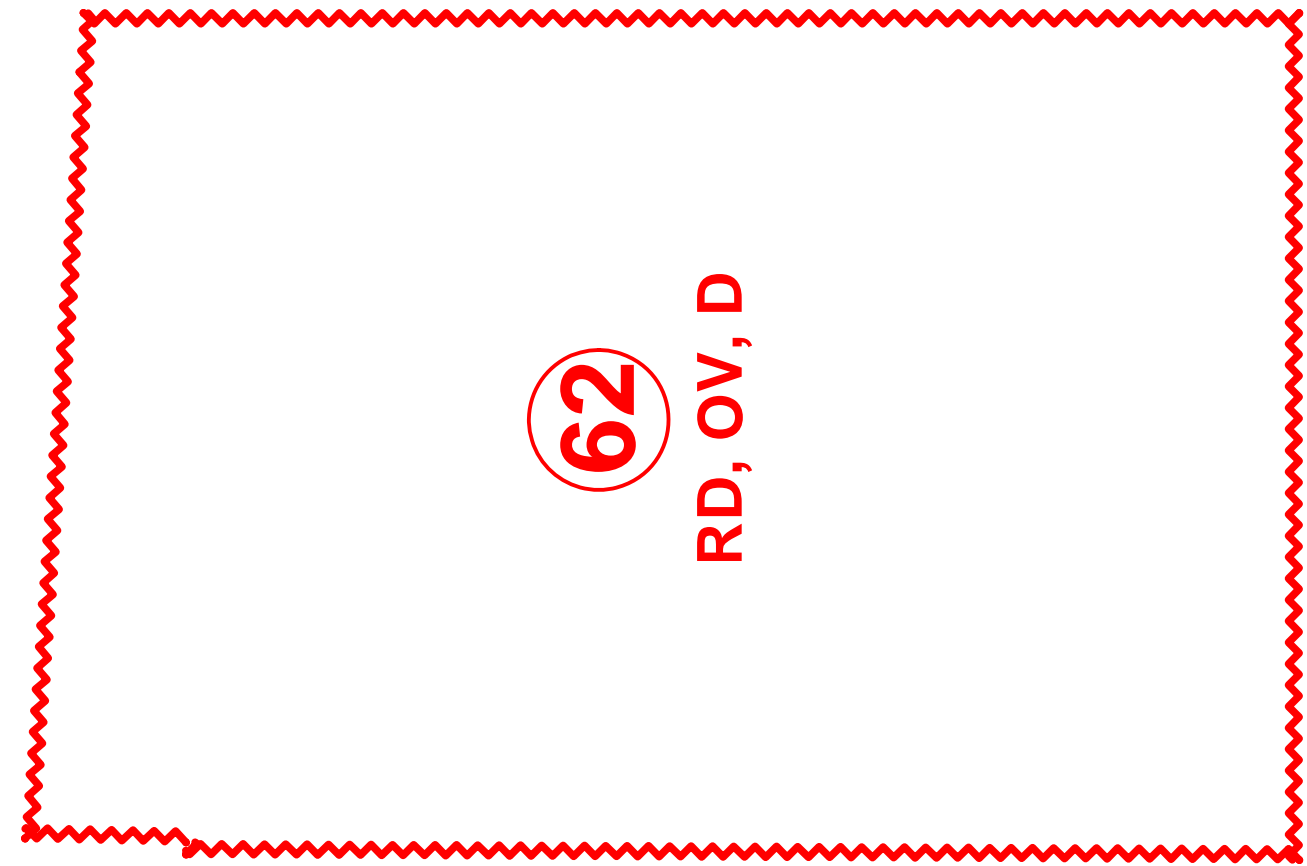

Lokalita č. 62 o výmere 9,6182 ha odňatá v ZaD č.2 vrátená do PPF

ÚPN obce SEŇA ZMENY a DOPLNKY č. 3	
-----	
Obstarávateľ : obec Seňa	
-----	
Hlavný riešiteľ : ing. arch. Ladislav Timura, reg. SKA : 0813 AA	
-----	
Profesní riešitelia : ing. Pažák ing. M. Dubiel	vypracoval : ing. arch. Matúš Gomolčák
-----	
Mierka : 1: 2000	dátum : august 2014
-----	
Obsah: VYHODNOTENIE ZÁBEROV PP	

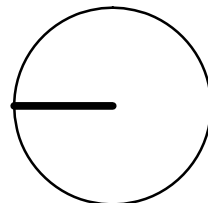

**04**