



LEGENDA

Stav	Návrh	
		Hranica katastra
		Hranice BPEJ
		Lokalita pre odňatie PP
		Poradové číslo lokality
		Doprava
		Technická vybavenosť
		Šport
		Rekreácia

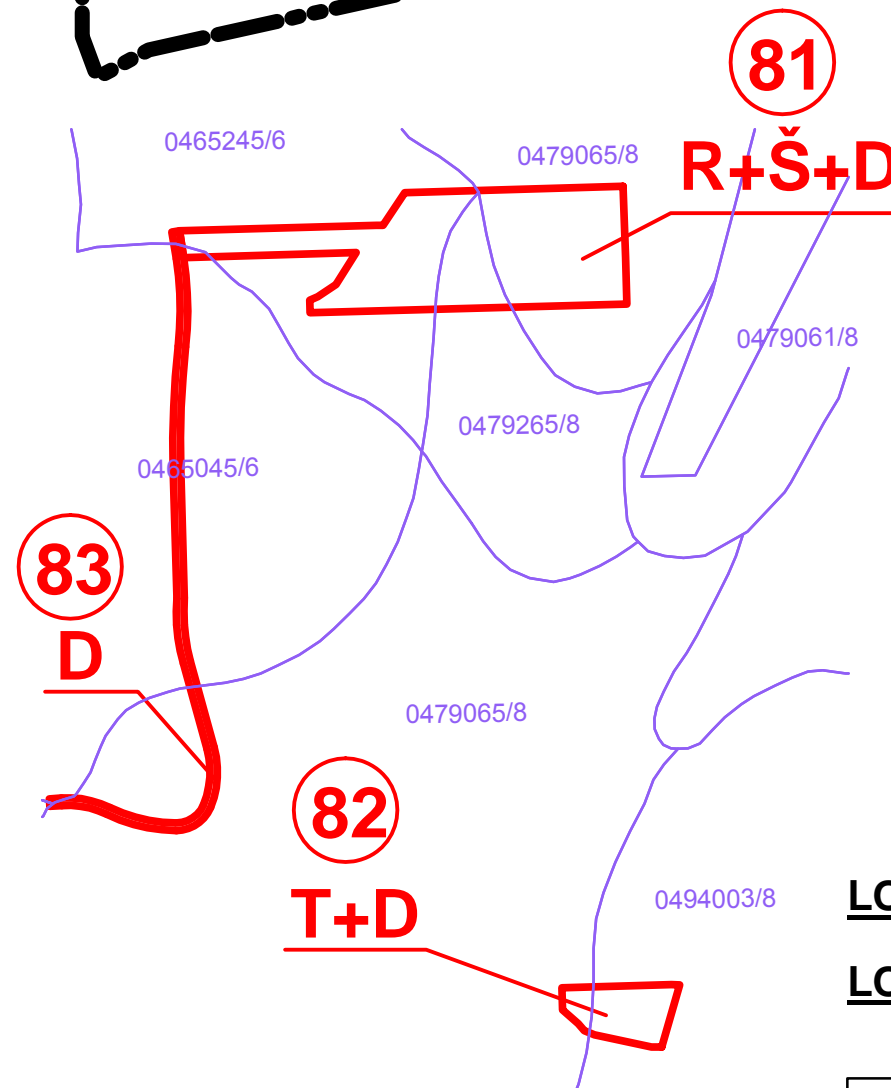

LOKALITA VIII

LOKALITA IX

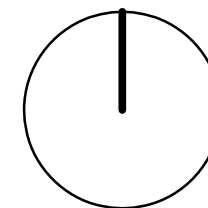

04

ÚPN obce SEŇA ZMENY a DOPLNKY č. 3	
Obstarávateľ : obec Seňa	
Hlavný riešiteľ : ing. arch. Ladislav Timura, reg. SKA : 0813 AA	
Profesní riešitelia : ing. Pažák ing. M. Dubiel	vypracoval : ing. arch. Matúš Gomolčák
Mierka : 1 : 10000	dátum : august 2014
Obsah: VYHODNOTENIE ZÁBEROV PP	