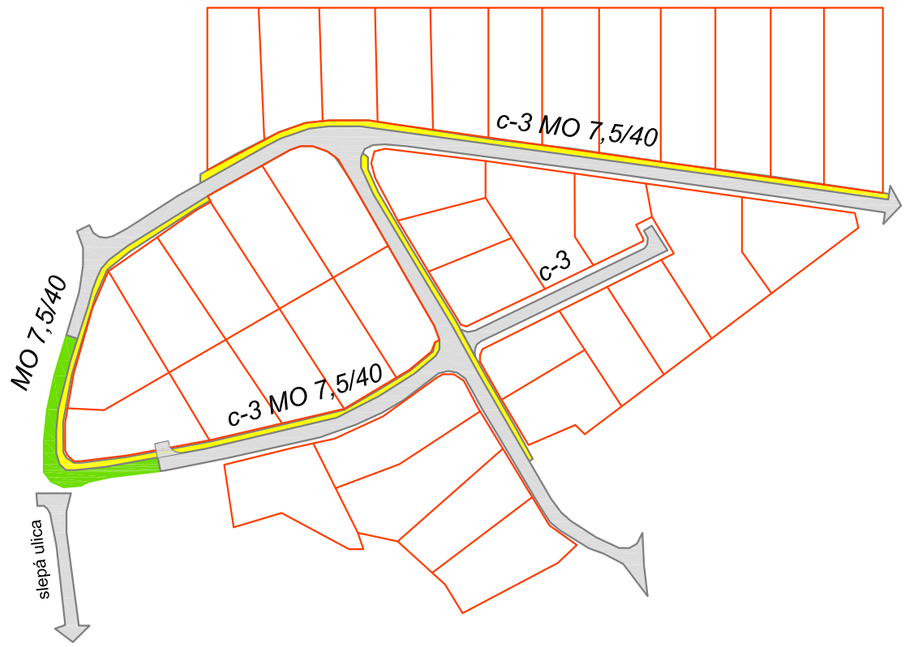

LEGENDA

Návrh

- Komunikácie obslužné a prístupové TR.C2
- Plochy rodinných domov
- Pešie komunikácie
- Zeleň

LOKALITA I "Patayova zahrada"- 38 RD

ÚPN obce SEŇA
ZMENY a DOPLNKY č. 3 - čistopis

Obstarávateľ : obec Seňa

Hlavný riešiteľ : ing. arch. Ladislav Timura, reg. SKA : 0813 AA

Profesní riešitelia : ing. Pažák
ing. M. Dubiel

vypracoval : ing. arch. Matúš Gomolčák

Mierka : 1: 2000

dátum : august 2014

Komplexný urbanistický návrh

02