

VN284_88
BR284-AJ2
UV284-304

UV PRE TS1
DEMONTAZ

VN POKRYTIA PRE TS1
DEMONTAZ

TS1
DEMONTAZ


VN284_87

NN VEDENIE NFAZX 4x120
NA BETONOVYCH PB
DEMONTAZ

VN284_86

VN284_85

SEŤA

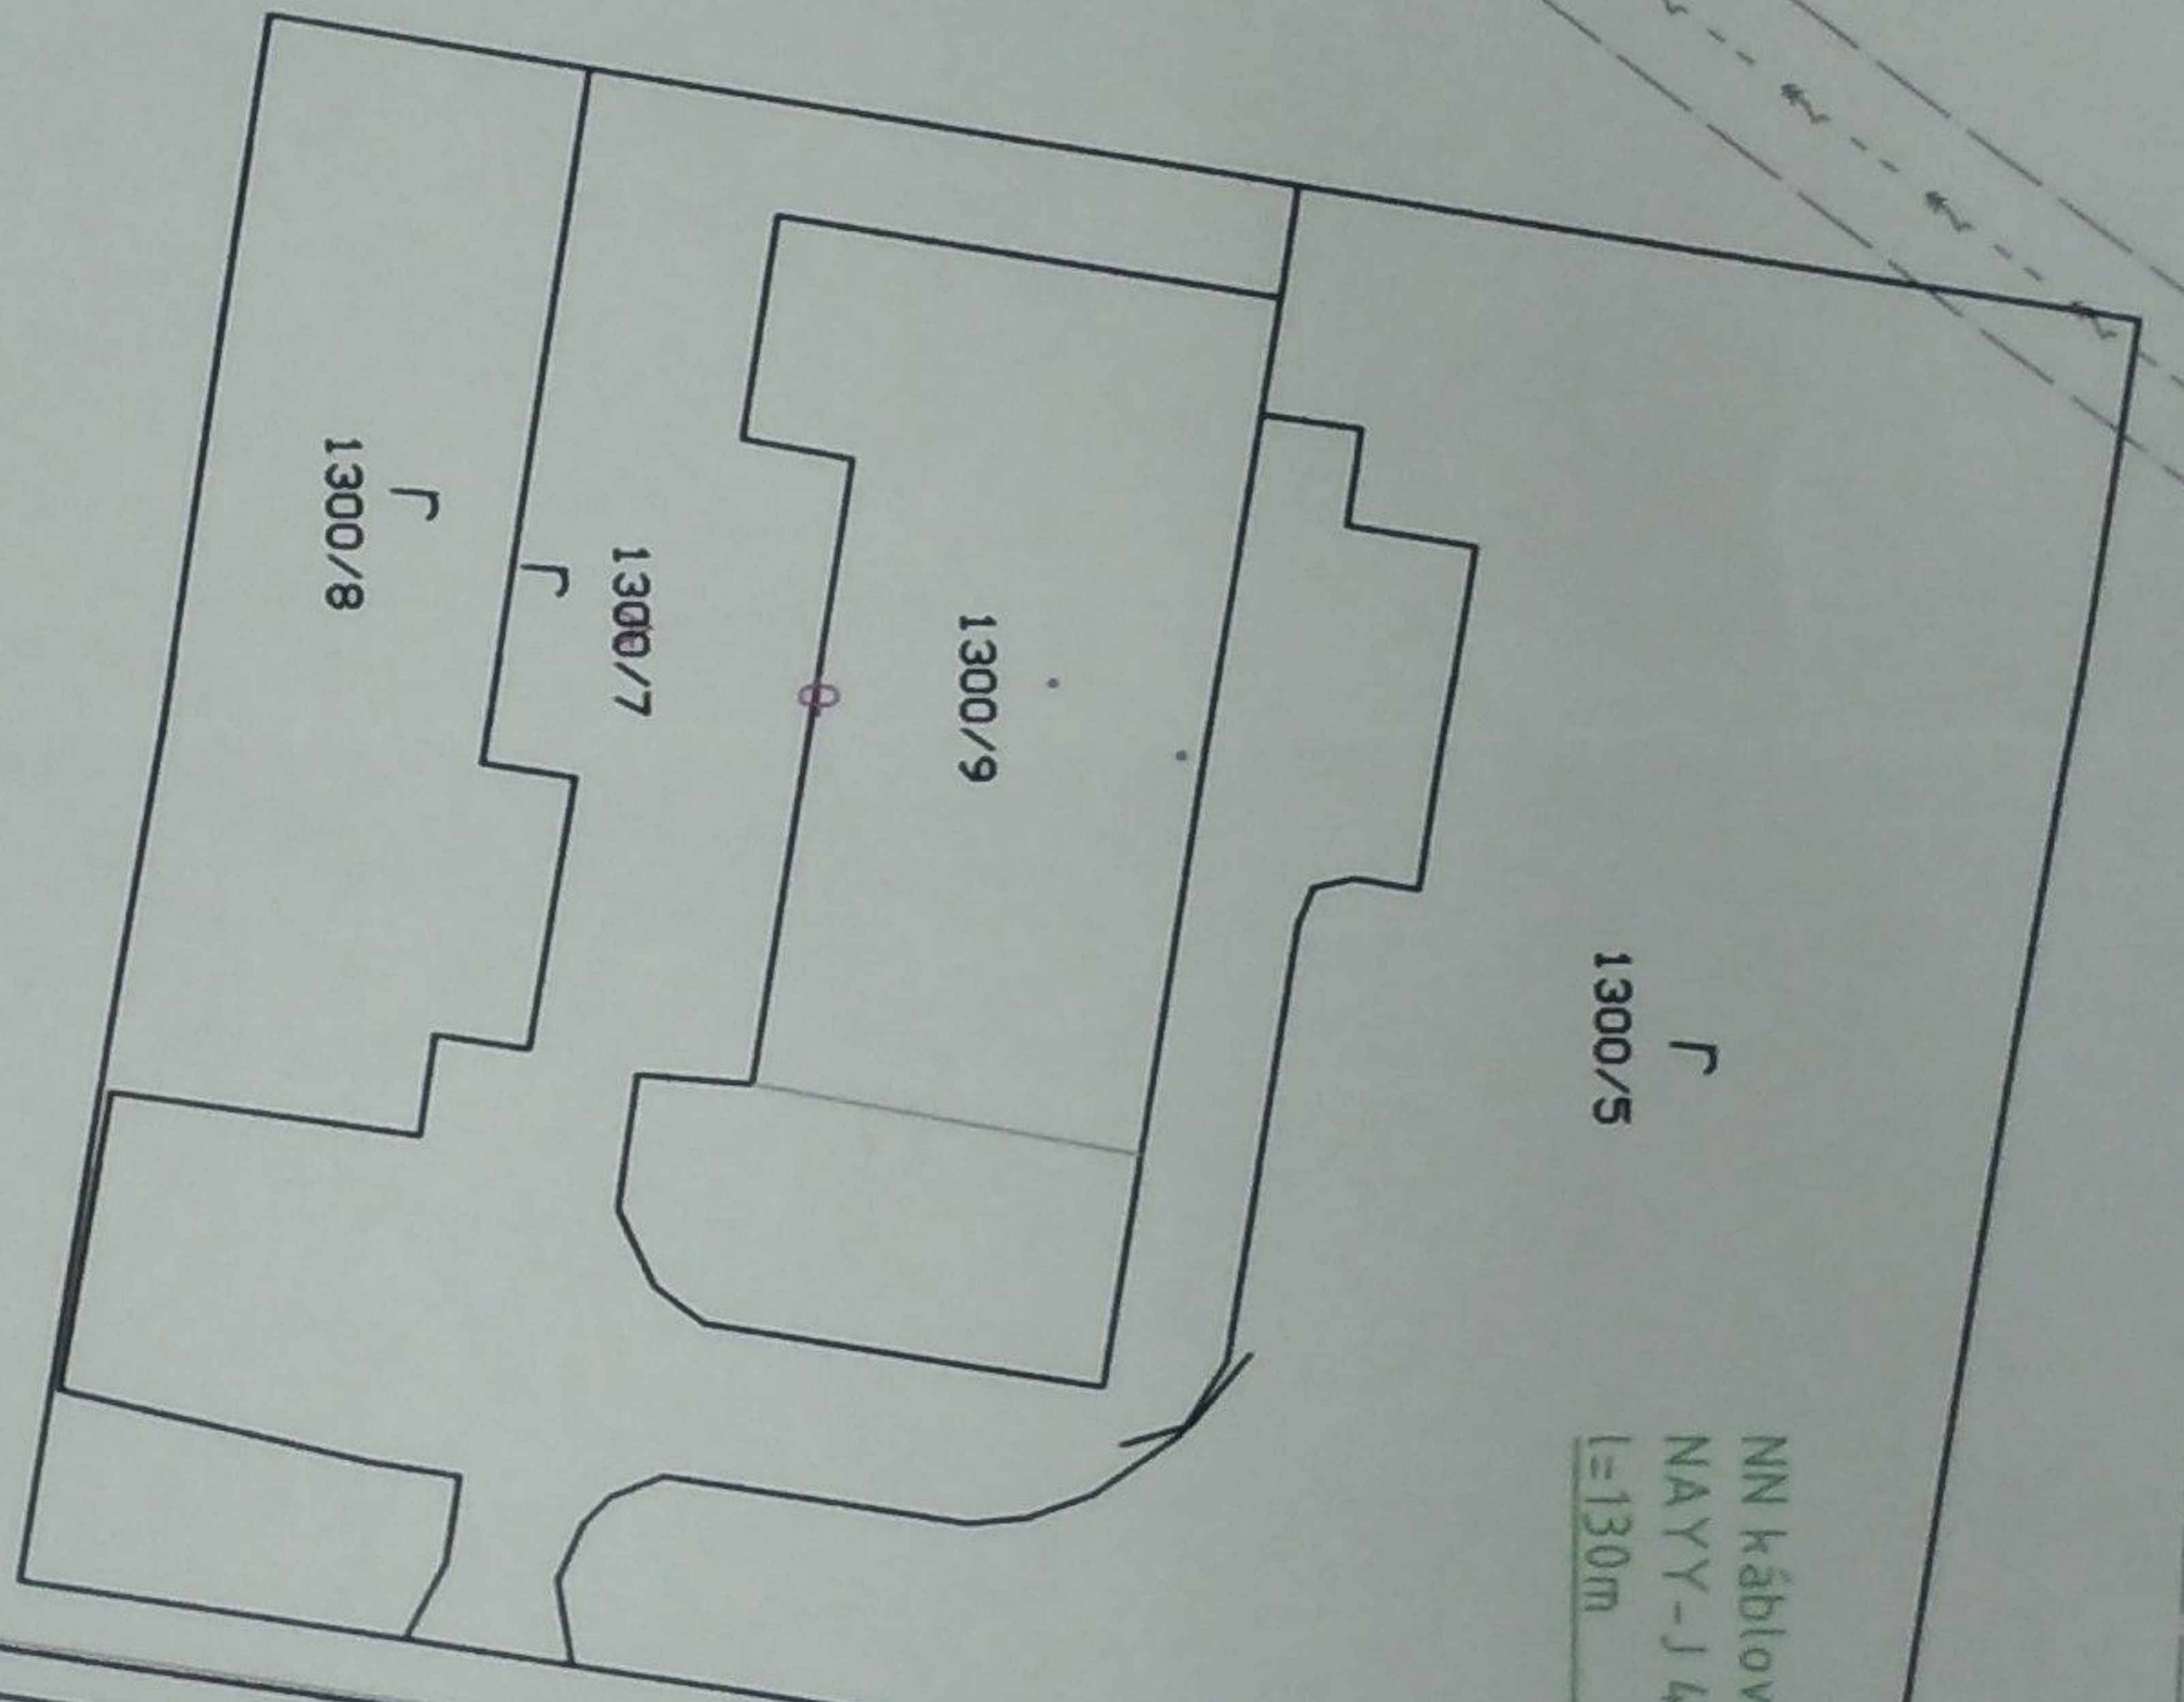

NN káblové vedenie
NAYY-J 4x240
l=130m



NAVHROVANÁ TS KIOSK
400KVA, 22/0, 4kV
VN káblové vedenie
3x20-NAZXS2Y 1x70
l=65m

NN káblové vedenie
3x NAYY-J 4x240

VN vzdušné vedenie
3x AMO 1x120

3509/5

VN284_84

SP.Č.1

NN káblové vedenie
NAYY-J 4x240
l=5m